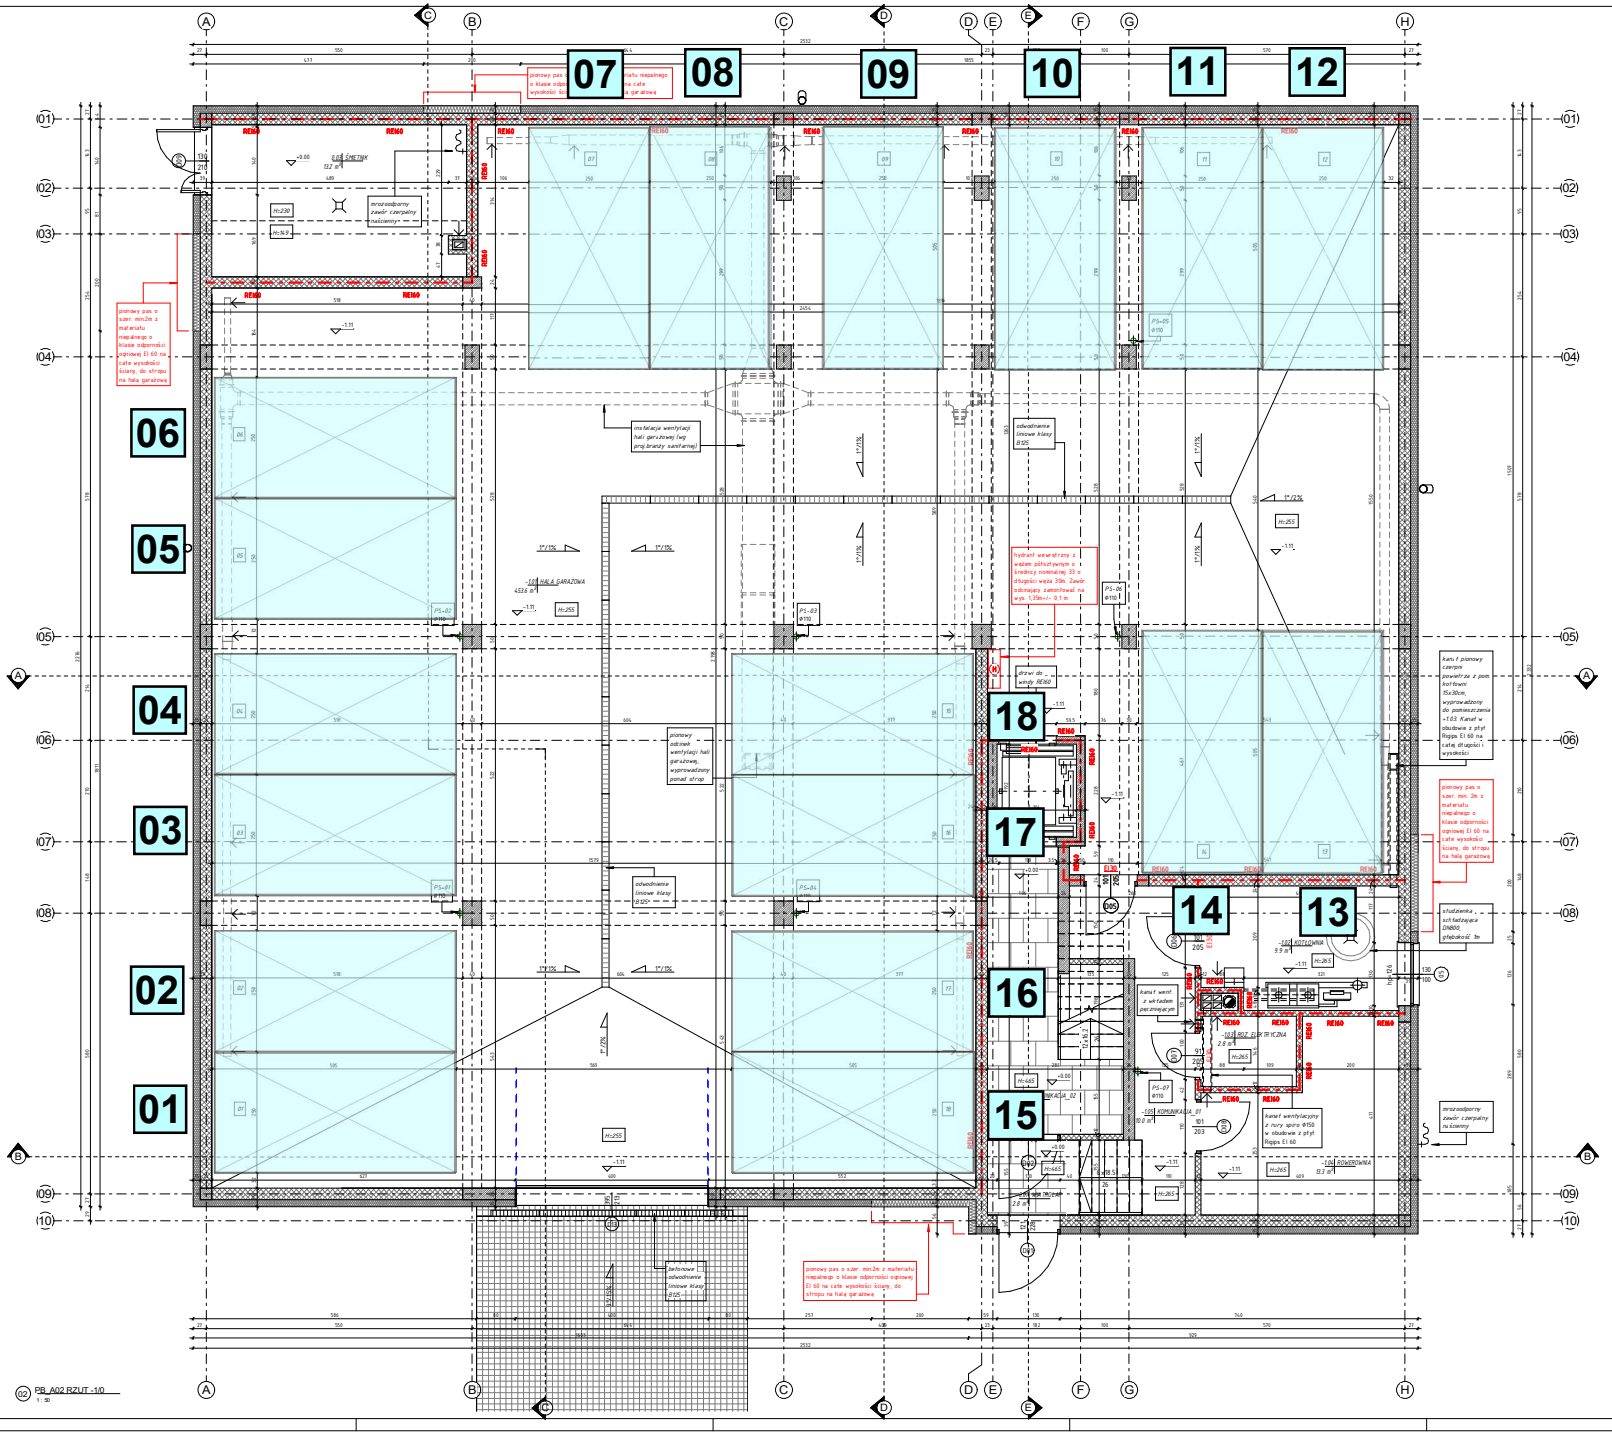

ZESTAWIENIE POMIESZCZEŃ -1		
Numer	Nazwa	Pow. użytkowa
-1.01	HALA GARAŻOWA	453.6 m²
-1.02	KOTŁOWNIA	9.9 m²
-1.03	ROZ. ELEKTRYCZNA	2.8 m²
-1.04	ROZDZIELNIA	13.0 m²
-1.05	KOMUNIKACJA_01	10.0 m²
		489.5 m²

ZESTAWIENIE POMIESZCZEŃ 0		
Numer	Nazwa	Pow. użytkowa
0.01	WIATROLAP	2.9 m²
0.02	KOMUNIKACJA_02	10.0 m²
0.03	ŚMIETNIK	13.2 m²
		26.5 m²

LEGENDA :

- projektowane elementy żelbetowe wg branży konstrukcyjnej
- projektowane elementy z bloczków gazobetonowych wg projektu branży konstrukcyjnej
- projektowane elementy z bloczków silikatowych (wapienno-piaskowych) wg projektu branży konstrukcyjnej
- projektowane fundamentowe bloczki betonowe / chudy beton / posadzki betonowe wg projektu branży konstrukcyjnej
- projektowana termoizolacja z płyt styropianowych wg zestawienia warstw przegród
- projektowana termoizolacja z wełny mineralnej wg zestawienia warstw przegród
- grunt rodzimy
- podsypka piaskowa
- żwir
- ± 0.0 0 — rzędna wysokościowa - powierzchnia wykończenia
- ± 0.0 0 — rzędna wysokościowa - powierzchnia konstrukcji
- H=250 — projektowana wysokość pomieszczeń
- 5% — projektowany spadek powierzchni terenu/dachów
- REI60 — projektowane elementy oddzielenia przeciwpożarowego
- projektowane nawiewy oraz wlączenia do przewodów instalacji wentylacji wg projektu branży sanitarnej
- projektowane kanały wentylacyjne wg projektu branży sanitarnej
- projektowane piony kanalizacji sanitarnej wg projektu branży sanitarnej
- paroizolacje oraz hydroizolacje wg zestawienia warstw przegród

PODZIAŁ BUDYNKU:

część A budynku część B budynku

UWAGI :

1. Przed przystąpieniem do robót budowlanych wykonawca zobowiązany jest do zapoznania się ze wszystkimi projektami branżowymi
2. Przebiegi instalacji wg projektów odpowiednich branż instalacyjnych
3. Nie odmierzać wymiarów z rysunku ani nie używać rysunku jako szablonu
4. Przed przystąpieniem do prac bud. wszystkie wymiary sprawdzić w naturze, a w razie stwierdzenia niezgodności powiadomić autora dok. proj.
5. Szczegółowy opis materiałów wykończeniowych znajduje się w opisie technicznym i na zestawieniu przegród
6. Przy stosowaniu wszystkich technologii, systemów i materiałów budowlanych należy wziąć pod uwagę wytyczne producenta
7. Wszystkie stosowane technologie, systemy i materiały budowlane muszą posiadać odpowiednie atesty, aprobaty techniczne oraz certyfikaty i inne dokumenty dopuszczające do ich stosowania w budownictwie
8. Bezwzględnie zachować ciągłość warstw izolacji przeciwwilgociowych i termicznych chroniących budynek
9. Szer. otworów drzwiowych ustalić z dostawcą stolarki/ślusarki
10. Podana na rysunkach wymiary otwarć opisują minimalne wymagane wymiary otworu w świetle ościeżnicy

PROJEKT BUDOWLANY

BUDYNKU MIESZKALNEGO WIELORODZINNEGO WRAZ Z ZAGOSPODAROWANIEM TERENU ORAZ NIEZBĘDNĄ INFRASTRUKTURĄ

ADRES INWESTYCJI: Dz. nr ew. 347/2, 293/5, 293/6, obręb 0343, ul.Pułaskiego/Kapitulnickiej, Bydgoszcz

INWESTOR: MS VALID Spółka z o.o. Spółka Komandytowa ul.Gdańska 4a, 87-100 Toruń

PROJEKTOWANIE: AAVE ARCHITEKCI Piotr Tabaszewski ul.Siedlecka 10b/30 85-403 Bydgoszcz

PROJEKTANT: mgr inż. arch. PIOTR TABASZEWSKI	SARP/CKKN/2010/9	Architektoniczna do projektowania bez ograniczeń
SPRAWDZAJĄCY: mgr inż. arch. ZDZISŁAW RABALSKI	111/POOK/90/2016	Architektoniczna do projektowania bez ograniczeń

OPRACOWAŁ(A): mgr inż. arch. PIOTR TABASZEWSKI

TYTUŁ RYSUNKU: **RZUT_KONDYGNACJI -1/0**

SKALA RYSUNKU	NUMER RYSUNKU	REWIZJA
1 : 50	PW_A02	00

DATA OPRACOWANIA: 01.01.2022

02 PB_A02 RZUT -1/0
1 : 50

LEGENDA NA RYSU
1 : 50